Coupe AA - Echelle 1/1

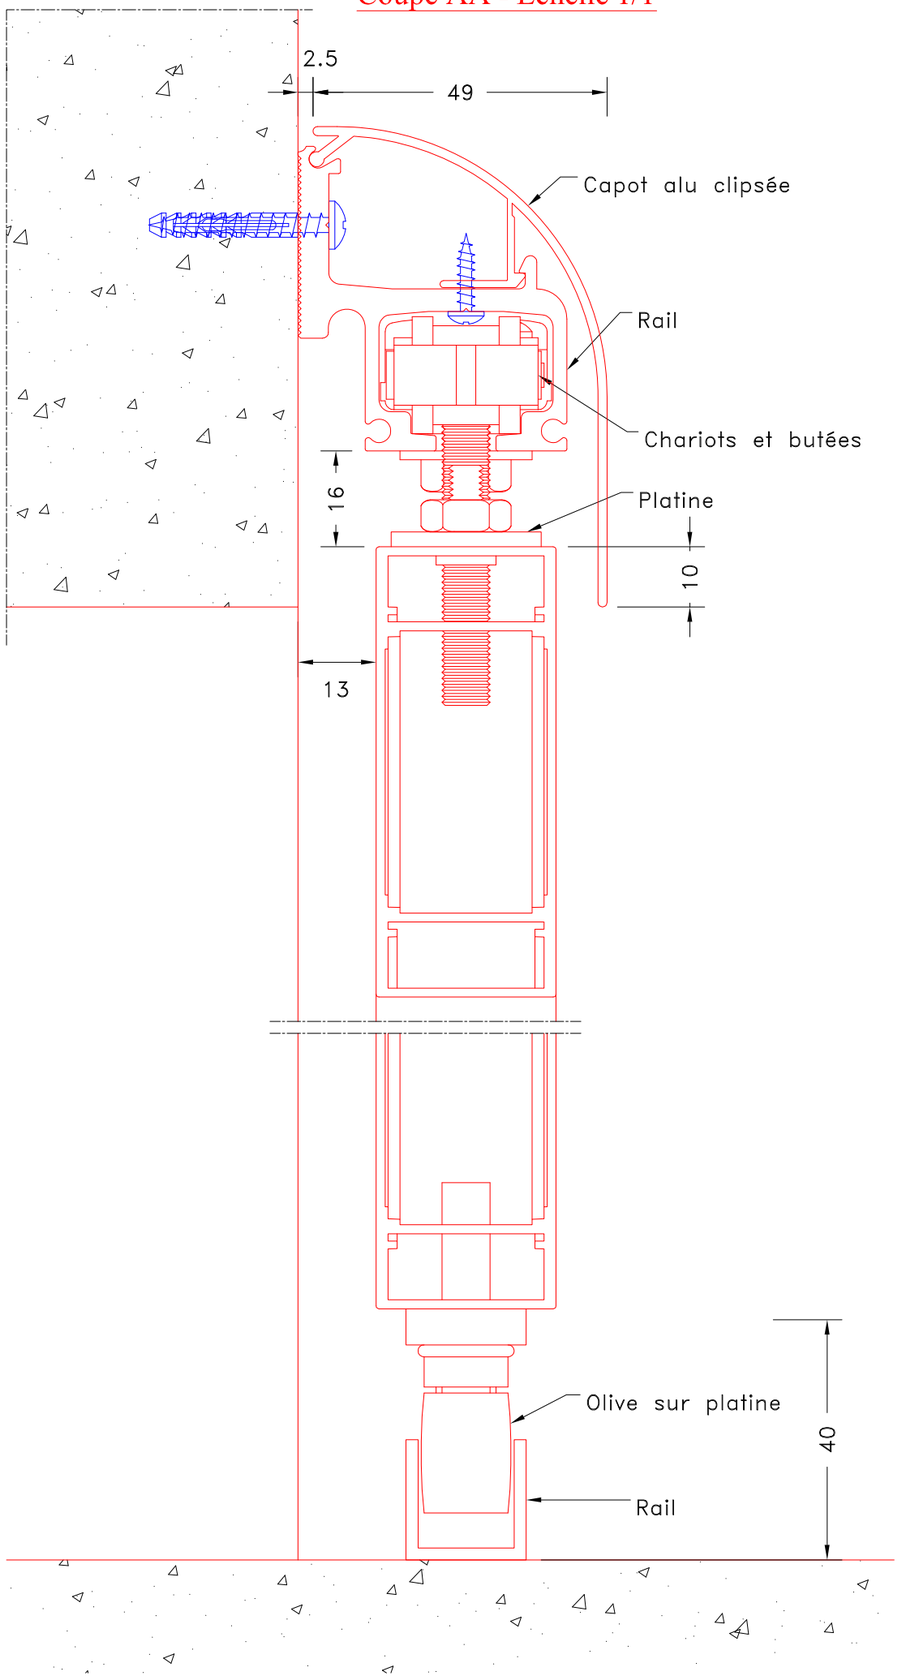

Référence :	Dessiné par: Squisse — Bureau d'études ameublement et agencement
Désignation: Volet coulissant	Date: 12-07-11
	Validé par:
	Ech: 1/1
N° plan : volet coulissant 3D - 04-05-11	Format: A3

7, rue Marie Mayne
85590 St Malo du Bois
Tél. 02 51 67 79 48
Fax. 02 51 67 72 84
Port. 06 77 78 81 41
squisse@wanadoo.fr

LALLEMANT FERMETURES